




GELÄNDESCHNITT A-A'

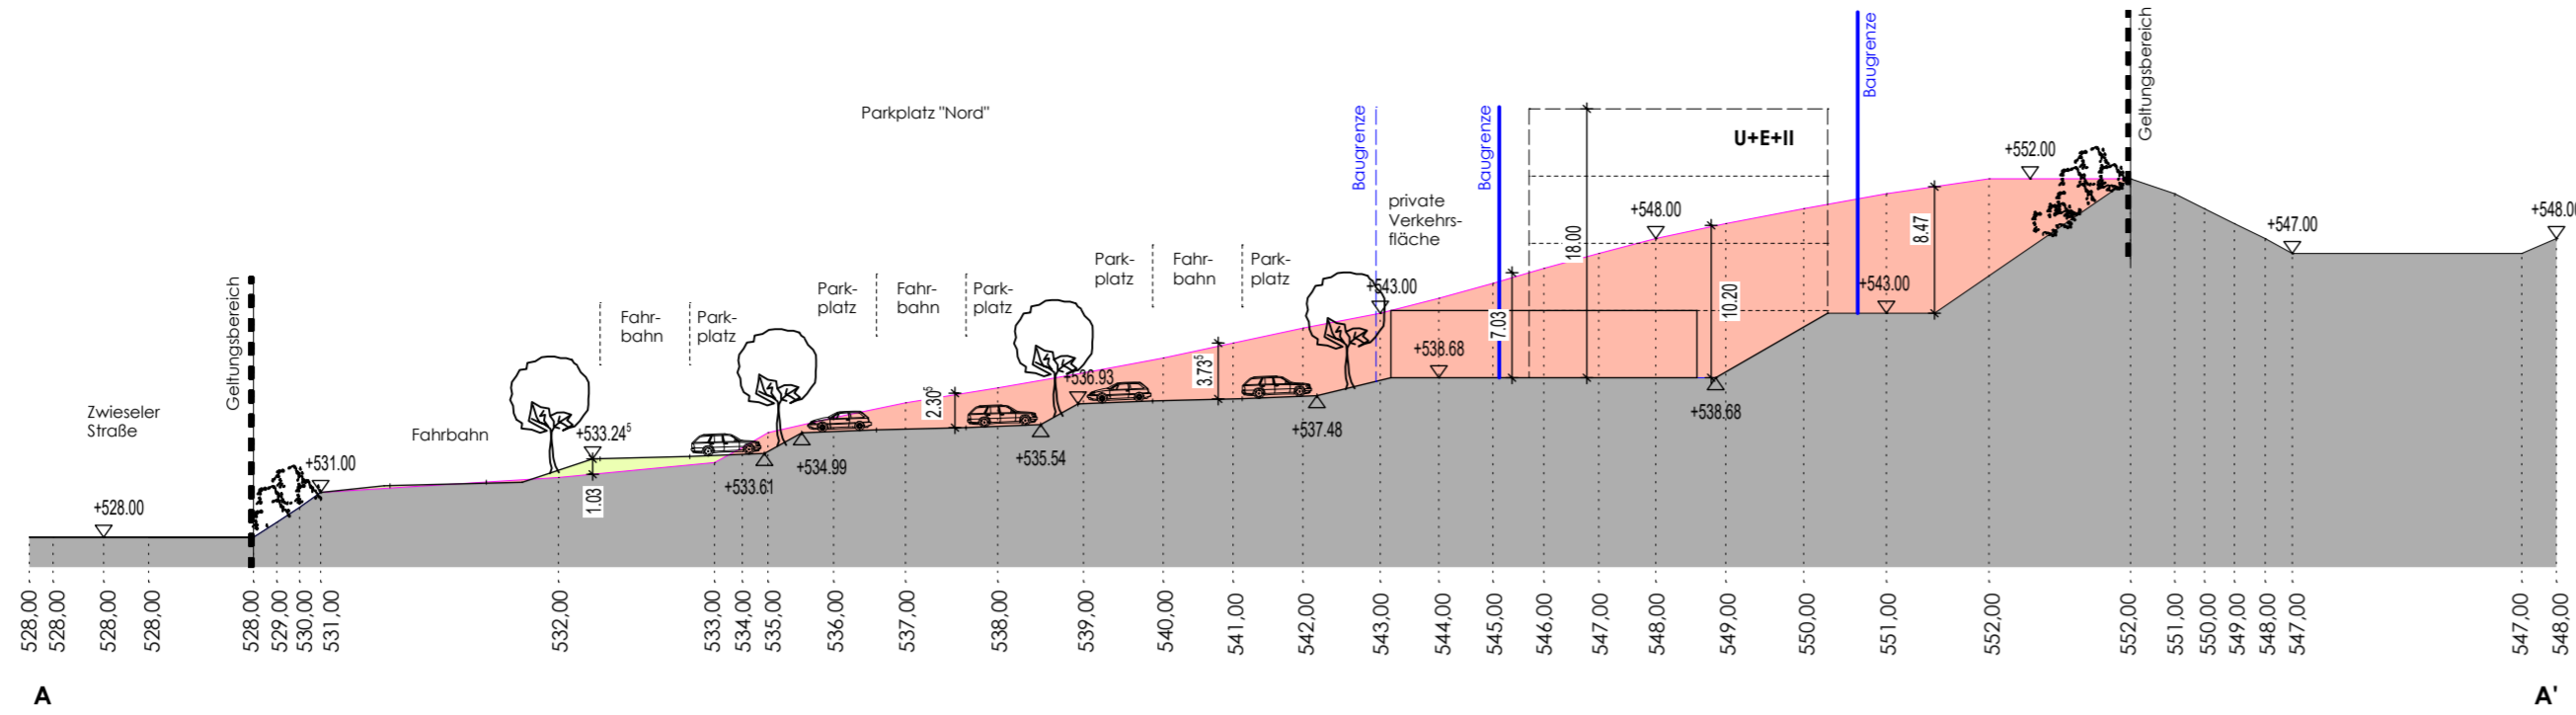


GELÄNDESCHNITT B-B'

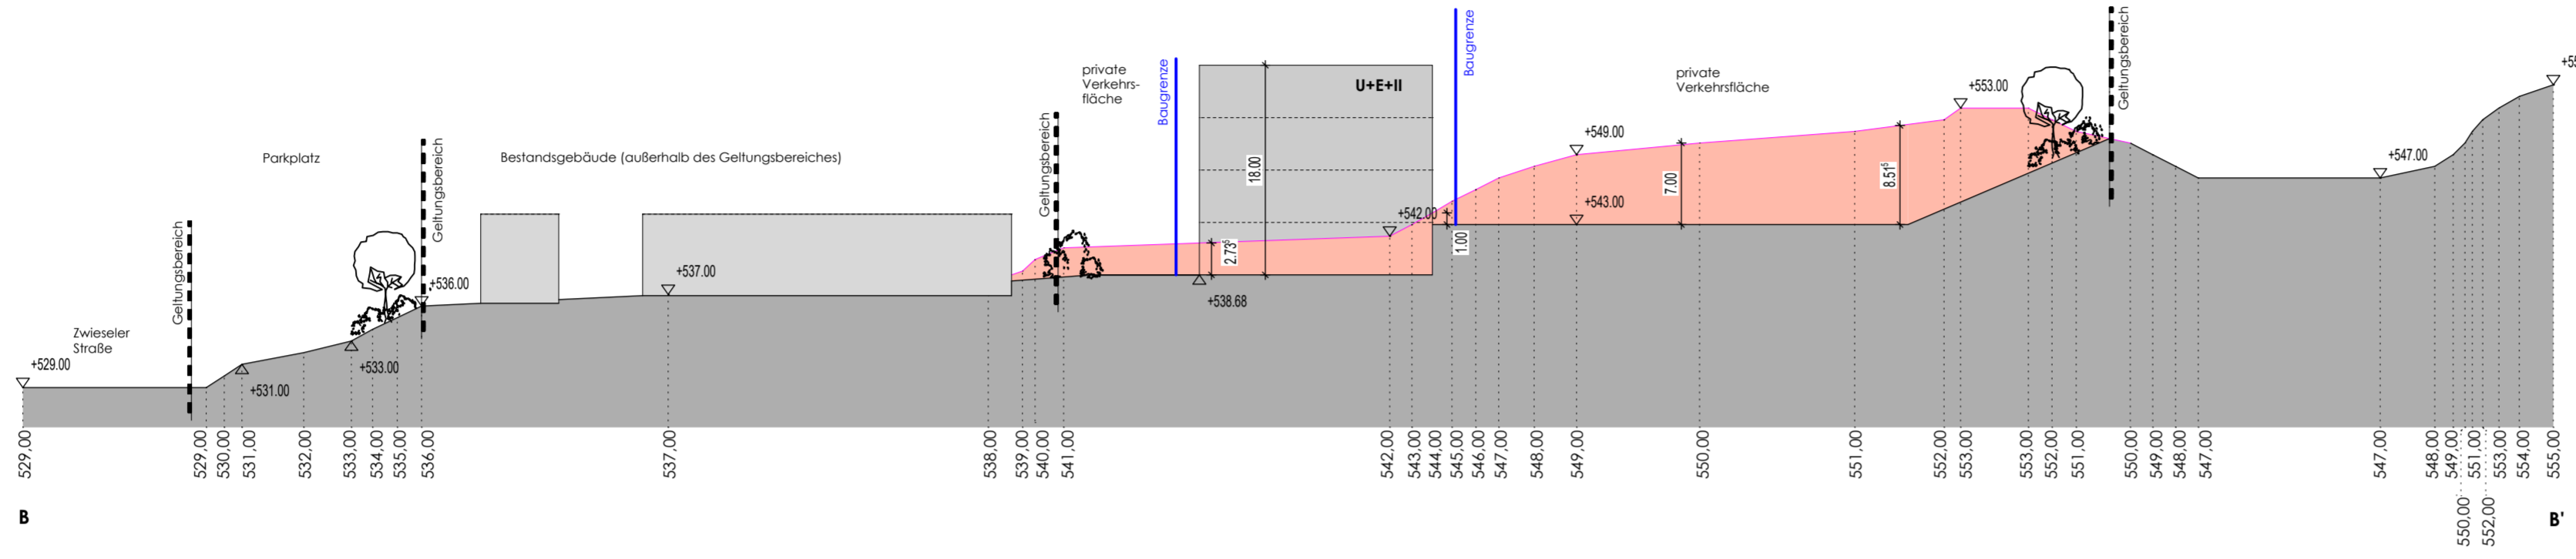


GELÄNDESCHNITT C-C'

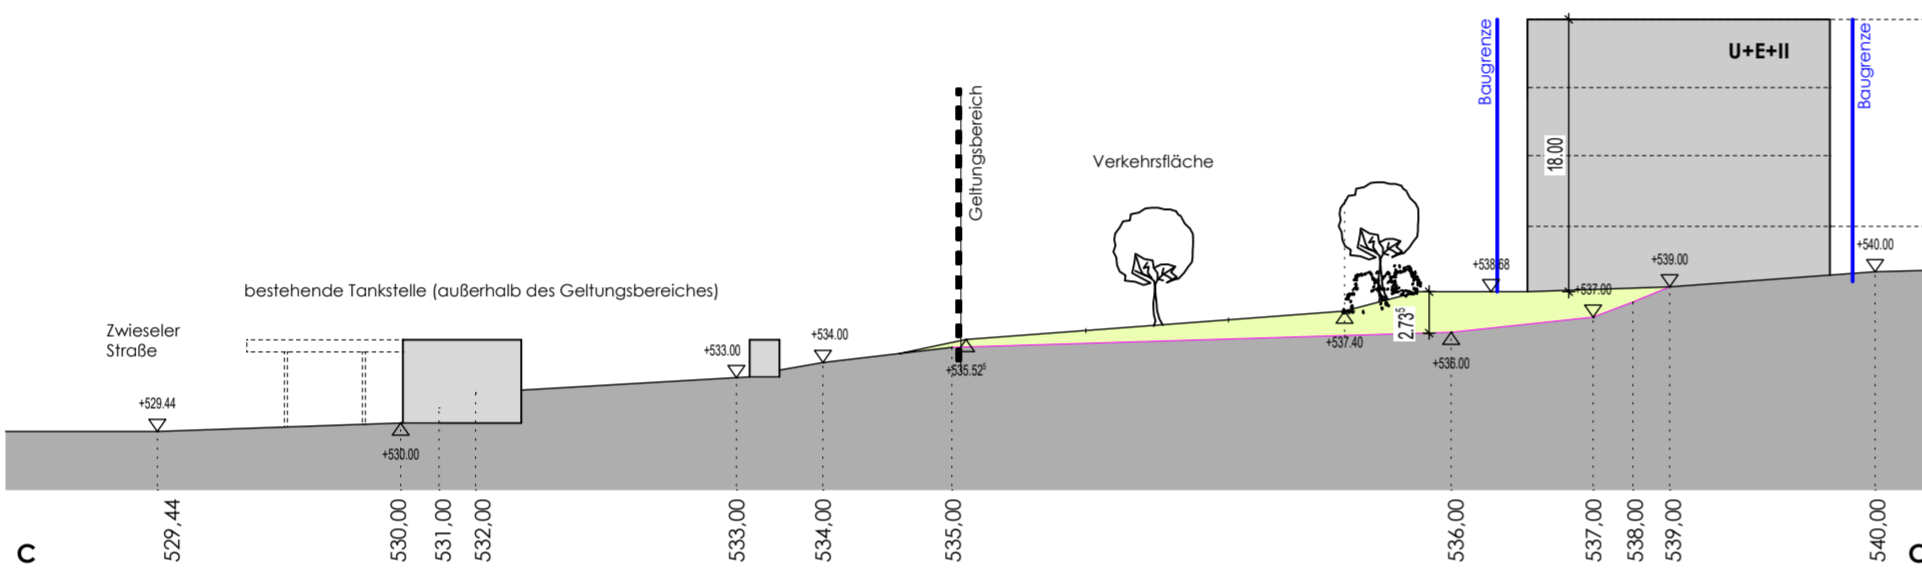


GELÄNDESCHNITT D-D'

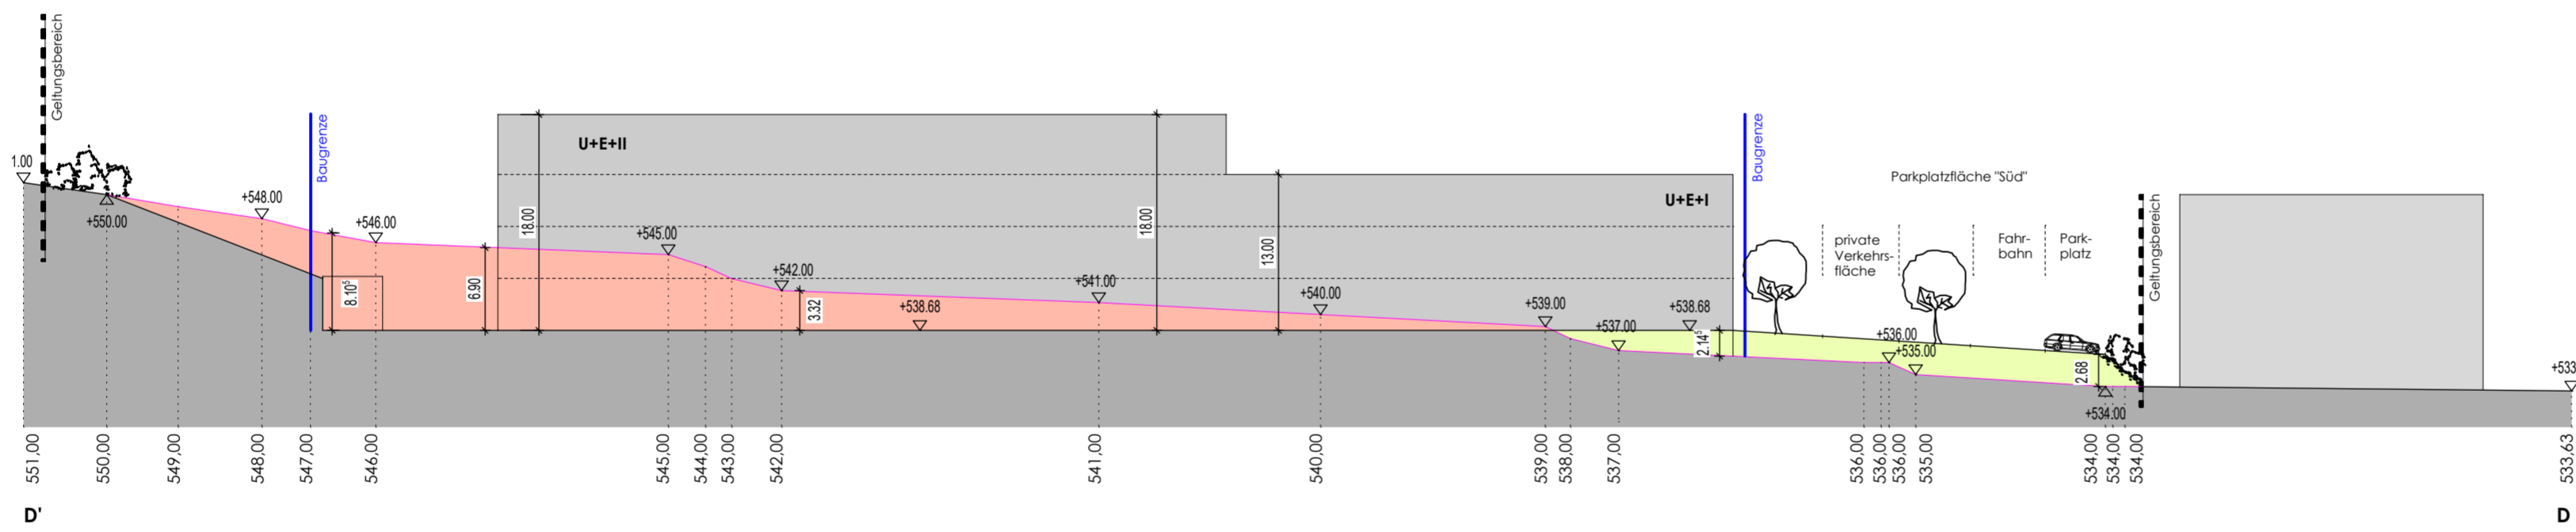

GELÄNDESCHNITT E-E'

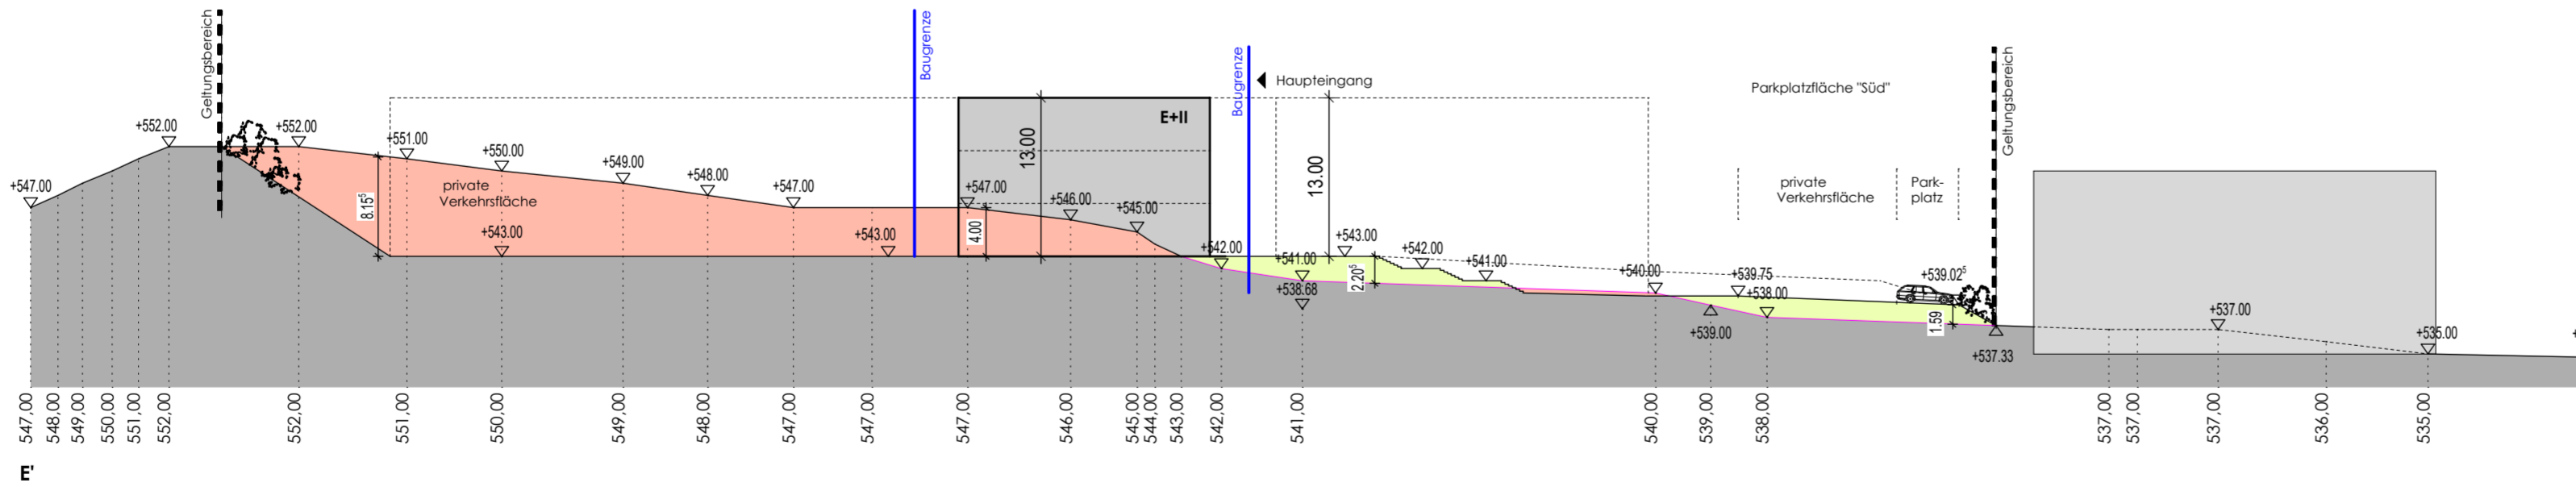

GELÄNDESCHNITT F-F'

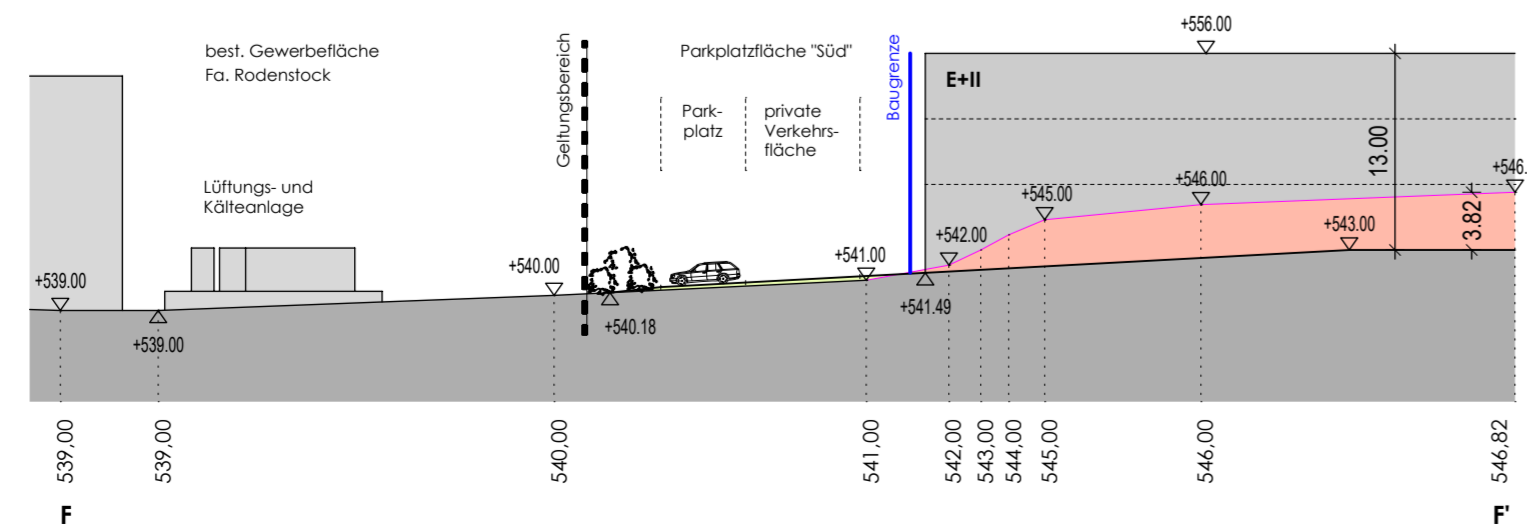

Anlage G  
Schnitte A - F zum  
Bebauungsplan mit integrierter  
Grünordnung "SO Berufsschule"  
(Bebauungsplan der Innen-  
entwicklung nach § 13a BauGB)



Stadt Regen  
Landkreis Regen  
Regierungsbezirk Niederbayern



M 1 : 500

Das Urheberrecht liegt beim Ersteller  
dieses Planes. Bearbeitungen und  
Veränderungen im Plan bedürfen  
dessen Zustimmung.

Bearbeitungsstand:  
SATZUNG 03.10.2023

Entwurfsverfasser:  
**brunner architekten**  
INGENIEURE GMBH